



PLAN

TERRASSE

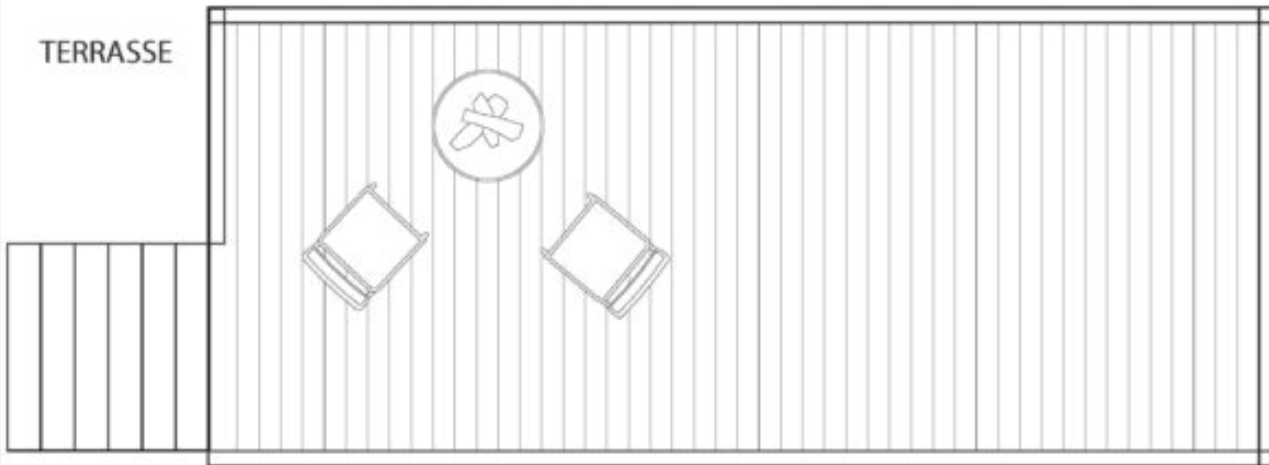

PLAFOND

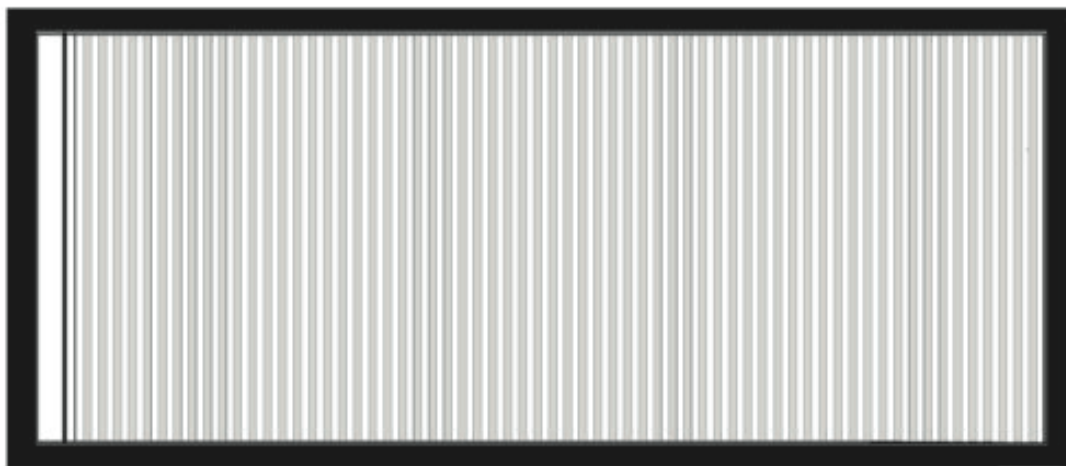

HOTEL CONTAINER BO NOEL

plan / coupe / elevation

Echelle 1:50

Date 28/06/21

Format A4


Dessin JD

Amenagement d'un container maritime


**trivial  
mass**

Lausanne  
+41 21 329 04 10  
Genève  
+41 22 536 33 13  
contact@trivialmass.com

AVANT

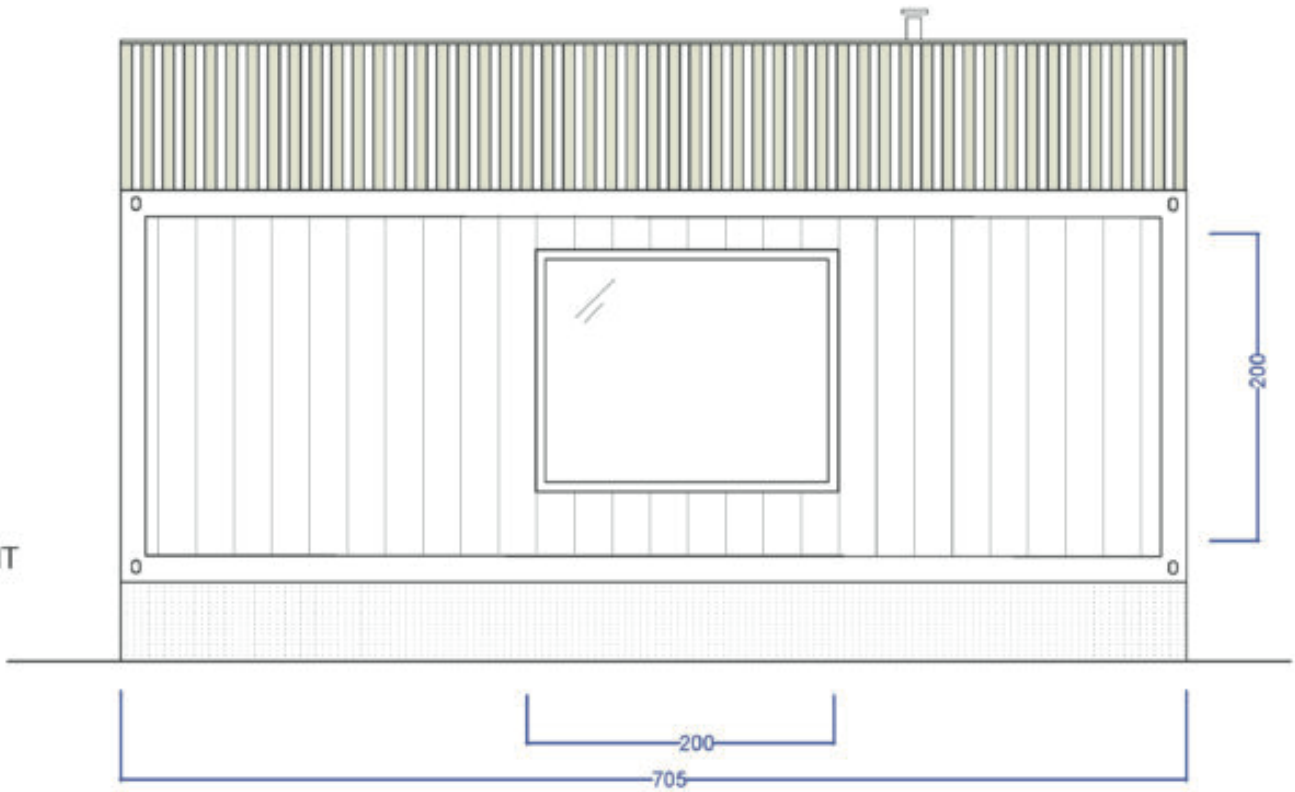

ARRIÈRE

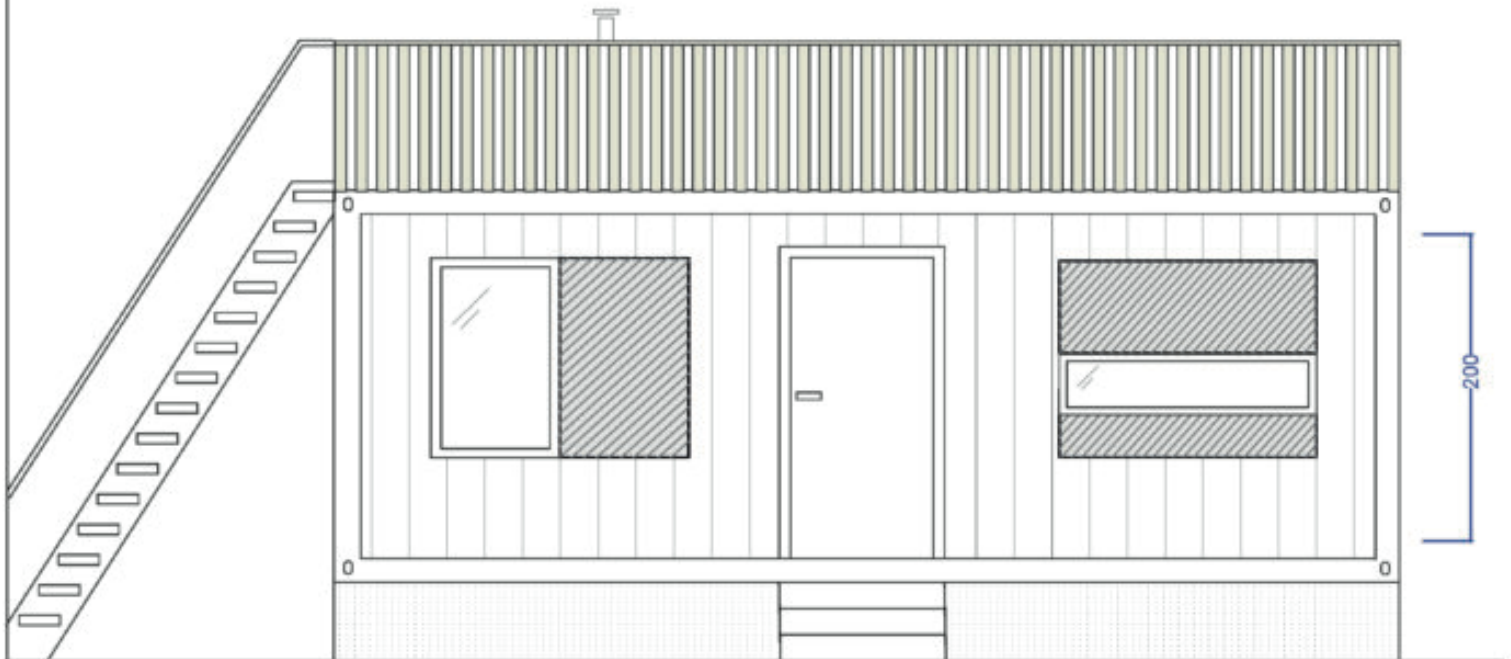

HOTEL CONTAINER BO NOEL

elevations

Echelle 1:50

Date 28/06/21

Format A4

Dessin JD

Aménagement d'un container  
maritime

**trivial  
mass**

Lausanne  
+41 21 329 04 10  
Genève  
+41 22 536 33 13  
contact@trivialmass.com